


KDYNĚ

BRNÍŘOV

ZAŘÍZENÍ STAVENIŠTĚ BUDE UPŘESNĚNO PŘED ZAHÁJENÍM STAVBY DOHODOU MEZI INVESTOREM A ZHOTOVITELEM

NAPOJENÍ STAVENIŠTĚ NA EL. ENERGIÍ A VODOVOD SI ZAJISTÍ ZHOTOVITEL SMLOUVOU S PŘÍSLUŠNÝMI SPRÁVCI SÍTÍ

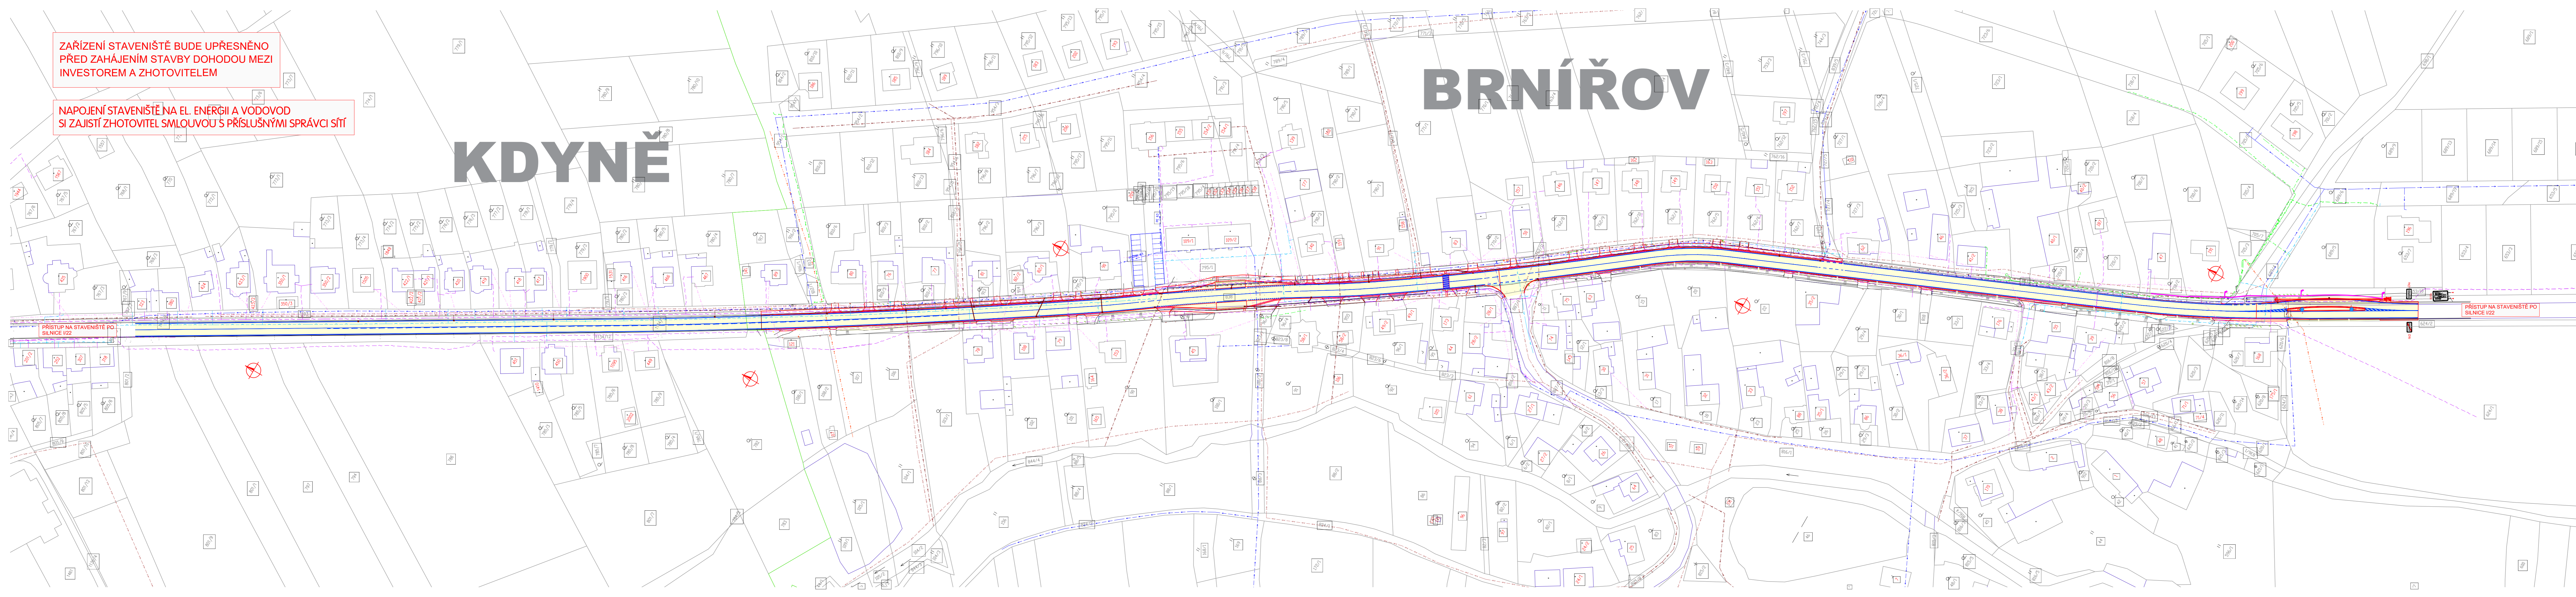

LEGENDA

PLOCHA STAVENIŠTĚ

POLICE ČESKÉ REPUBLIKY
KRAJSKÉ ŘEDITELSTVÍ POLICIE
PLZEŇSKÉHO KRAJE
ODDĚLENÍ SLUŽEB DOPRAVY
300 08 PLEŠ, NÁDRAŽNÍ 2
KRPP-104413-10/CJ-2022-0300DP
15. 7. 2022

Ing. Ing. Martin Chvala
27872

VED. PROJEKTANT ING. TOMÁŠ MACÁN	ZODP. PROJEKTANT ING. TOMÁŠ MACÁN	VYPRACOVAL ING. TOMÁŠ MACÁN	KRESLIL ING. TOMÁŠ MACÁN	 K PILE 939III, KLATOVY 339 01 tel. 376315118 projekce@projekce.ds.cz	
KRAJ PLZEŇSKÝ	OBJEDNATEL Ředitelství silnic a dálnic ČR se sídlem Na Pankráci 546/56, 145 05 Praha 4-Nusle	KAT. ÚZEMÍ KÓYNĚ, BRNÍŘOV	AKCE I/22 KDYNĚ - BRNÍŘOV		FORMÁT A4
OBSAH SITUACE STAVBY				ČÍS. PŘÍLOHY B.8.2.b	ČÍS. KOPIE 1:1000

TATO DOKUMENTACE VČETNĚ VŠECH PŘÍLOH JE DUŠEVNÍM VLASTNICTVÍM FIRMY MACÁN PROJEKCE DS S.R.O. OBEDNATEL TĚTO DOKUMENTACI JE OPRAVNĚN A VYUŽÍT K ÚČELUM VYPRACOVÁNÍ Z LUZÁVNĚ SMLOVY JINÉ OSOBY JAK PRÁVNÍCE TAK FYZICKÉ NEJEDNÁ BEZ PŘEDCHOZÍHO VÝSLOVNÉHO SOUHLASÍ OBEDNATELE OPRAVNĚNÍ TUTO DOKUMENTACI ANI JEJ ČÁSTI VYUŽÍVAT, KOPÍROVAT NEBO ZPŘÍSTUPNIT JINÝM OSOBAM.