


PŘED ZAHÁJENÍM ZEMNÍCH PRACÍ VYTÝČIT VŠECHNY INŽENÝRSKÉ SÍTĚ A DODRŽOVAT PODMÍNKY JEJICH SPRÁVCŮ  
ZÁKRES INŽENÝRSKÝCH SÍTĚ NESLOUŽÍ JAKO VYTÝČOVACÍ VÝKRES  
KABELY NUTNO VYTÝČIT A OVĚŘIT SONDAMI

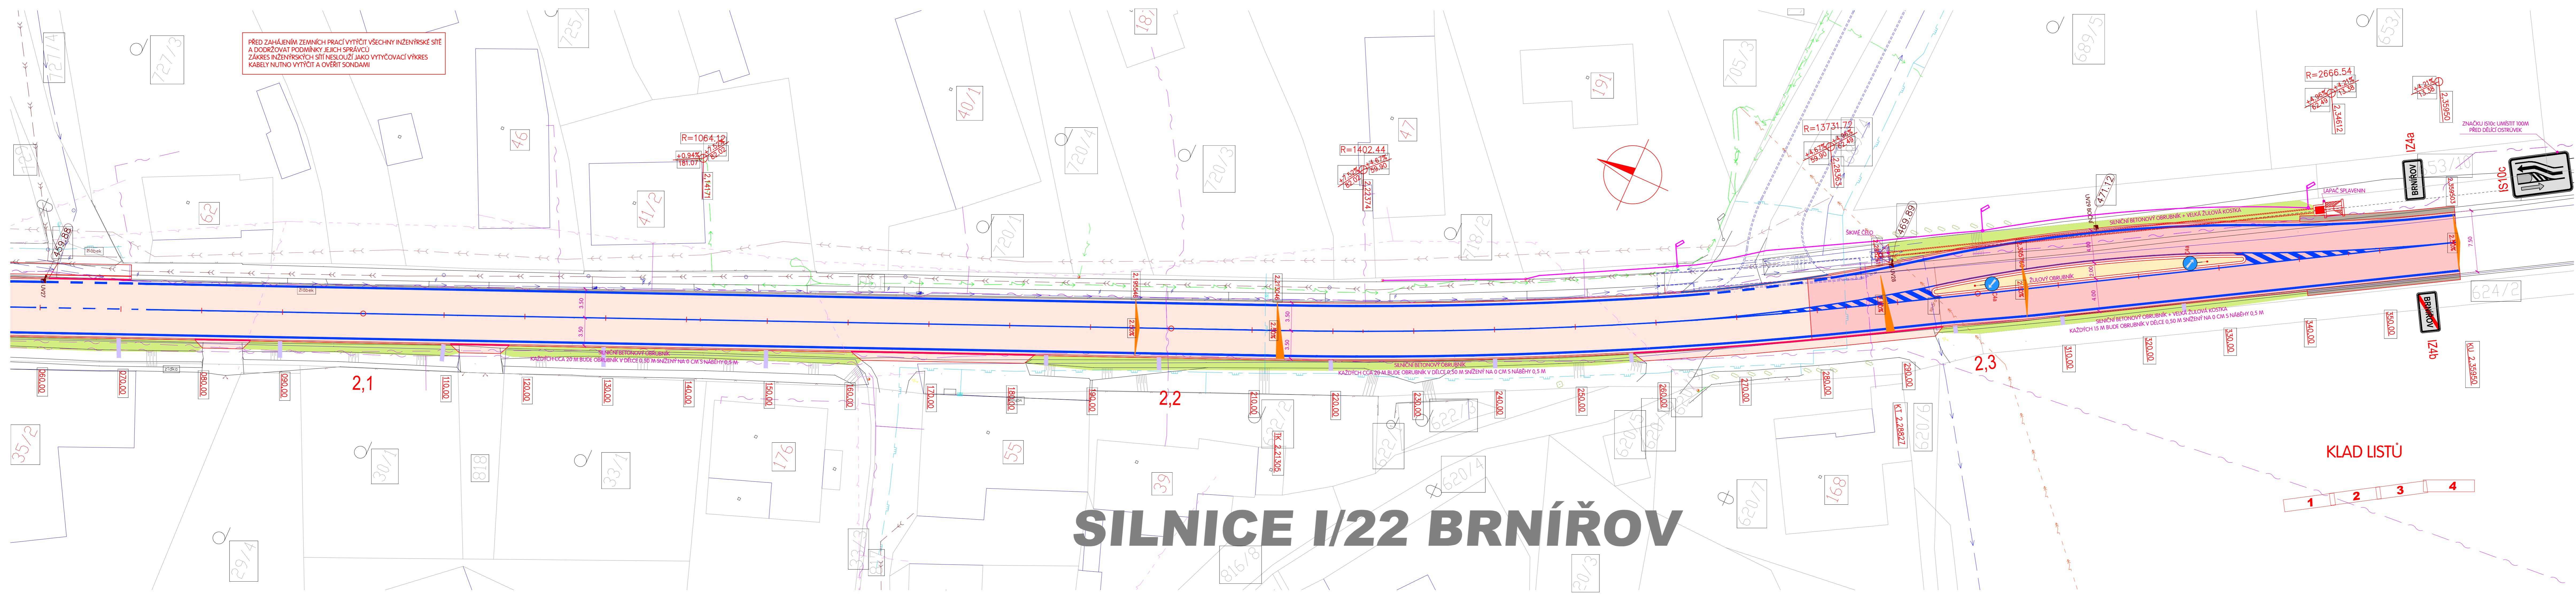

# SILNICE I/22 BRNÍŘOV

- LEGENDA**
- STARÝ STAV
  - NOVÝ STAV
  - PŘÍČNÉ SKLONY VOZOVEK
  - HRANICE PARCEL DLE KN/SLOUČENÉ HRANICE
  - ČÍSLA PARCEL DLE KN
- LEGENDA - INŽENÝRSKÉ SÍTĚ NAVRŽENÉ**
- BETONOVÁ ULIČNÍ VPUST
  - PŘÍPOJKA ULIČNÍ VPUST DN 150 MM
- LEGENDA - INŽENÝRSKÉ SÍTĚ STÁVAJÍCÍ**
- SDĚLOVACÍ KABELY CETIN
  - SDĚLOVACÍ KABELY CETIN - NADZEMNÍ
  - KABELY NN
  - KABELY VN
  - KABELY NN - NADZEMNÍ
  - KABELY VN - NADZEMNÍ
  - PLYNOVOD NTL
  - PLYNOVOD STL
  - KANALIZACE
  - KANALIZACE - SPLAŠKOVÁ
  - VOĐOVOD
  - VEŘEJNÉ OSVĚTLENÍ
- LEGENDA - POVRCHY**
- VOZOVKA - OPRAVA KRYTU
  - VOZOVKA - REKONSTRUKCE
  - PARKOVÝ TRÁVNÍK
  - KRAJNICE
  - BETON C30/37 XF4
  - RIGOL Z VELKÉ ZULOVÉ KOSTKY
  - PŘEVÝŠENÍ OBRUBNÍKU 2 CM
  - PŘEVÝŠENÍ OBRUBNÍKU 4 CM
  - PŘEVÝŠENÍ OBRUBNÍKU 18 CM

POLICIE ČESKÉ REPUBLIKY  
KRAJSKÉ ŘEDITELSTVÍ POLICIE  
PLZEŇSKÉHO KRAJE  
ODBOJ BĚŽNÝCH DOBŘÍMŮ POLICIE  
302 28 PLZEŇ, NADRAŽNÍ 2  
KRPP-104413-10/CJ-2022-0300DP  
15. 7. 2022

VED. PROJEKTANT	ZODP. PROJEKTANT	VYPRACOVAL	KRESLIL	K PILE 939/III, KLATOVY 339 01 tel. 376315118 projekce@projekce.ds.cz	
ING. TOMÁŠ MACÁN	ING. TOMÁŠ MACÁN	ING. TOMÁŠ MACÁN	ING. TOMÁŠ MACÁN		
KRAJ	PLZEŇSKÝ	KAT. ÚZEMÍ	KOBYNĚ, BRNÍŘOV	FORMÁT	A4
OBJEDNATEL	Ředitelství silnic a dálnic ČR se sídlem Na Pankráči 546/56, 145 05 Praha 4 - Nusle			DATUM	IX/20
AKCE				ÚČEL	PDPS
				ČÍS. ZAKÁZKY	2919
				MĚŘÍTKO	1:250
				ČÍS. PŘÍLOHY	ČÍS. KOPIE
OBSAH	<b>SITUACE 4</b>				
	SO101 KOMUNIKACE				



TATO DOKUMENTACE VČETNĚ VŠECH PŘÍLOH JE DUŠEVNÍM VLASTNICTVÍM MACAN PROJEKCE DS s.r.o. OBJEDNATEL TĚTO DOKUMENTACÍ JE OPRAVEN Ā VYPŮSTĚKŮM A ÚČELM VYUŽITÍM Z LUŽNĚNÍ SMLOVY  
JNE OSOBY JAK PRÁVNICKÉ TAK FYZICKÉ NESOU BEZ PŘEDCHOZÍHO VPSVĚHOVHO SOUHLASÍ OBJEDNATELE OPRAVNĚNÍ TĚTO DOKUMENTACÍ ANI JEJÍ ČÁSTI VYUŽÍMAT, KOPIROVAT NEBO ZPŘESKUPIT JINMŮ OSOBA